

2025 年 11 月

狐禅寺草ヶ沢地区周辺の皆様へ

株式会社小野寺建材
代表取締役 小野寺 正倫

ご挨拶

拝啓 時下ますますご清祥のこととお慶び申し上げます。平素は格別のご高配を賜り厚く御礼申し上げます。


さて、この度、狐禅寺草ヶ沢地区に残土捨場を申請するにあたり、皆様にはご理解、ご協力を賜り誠にありがとうございます。何かとご迷惑をお掛けすることもあるかと存じますが、細心の注意を払い進めて参りますので、今後とも、何卒よろしくお願い申し上げます。

また、本来であれば工事を含めた今後の予定に関する説明会のご案内を皆様にしなければならぬのですが、一人ひとりご挨拶方々、ご説明に上がりますので、その際、お気づきの点、ご不明な点等ございましたら、何なりとお申し付けください。


敬具

記

- ・工事名：草ヶ沢地区残土処理場
- ・工事場所：一関市狐禅寺字草ヶ沢 地内
- ・工事期間：許可日～5 年間の予定（更新手続きあり）
- ・工事時間：午前 8 時 30 分～午後 17 時
- ・休日：土曜・日曜・祝日
- ・工事に関するご連絡先：株式会社小野寺建材 担当者 小野寺（連絡先：0191-63-3113）

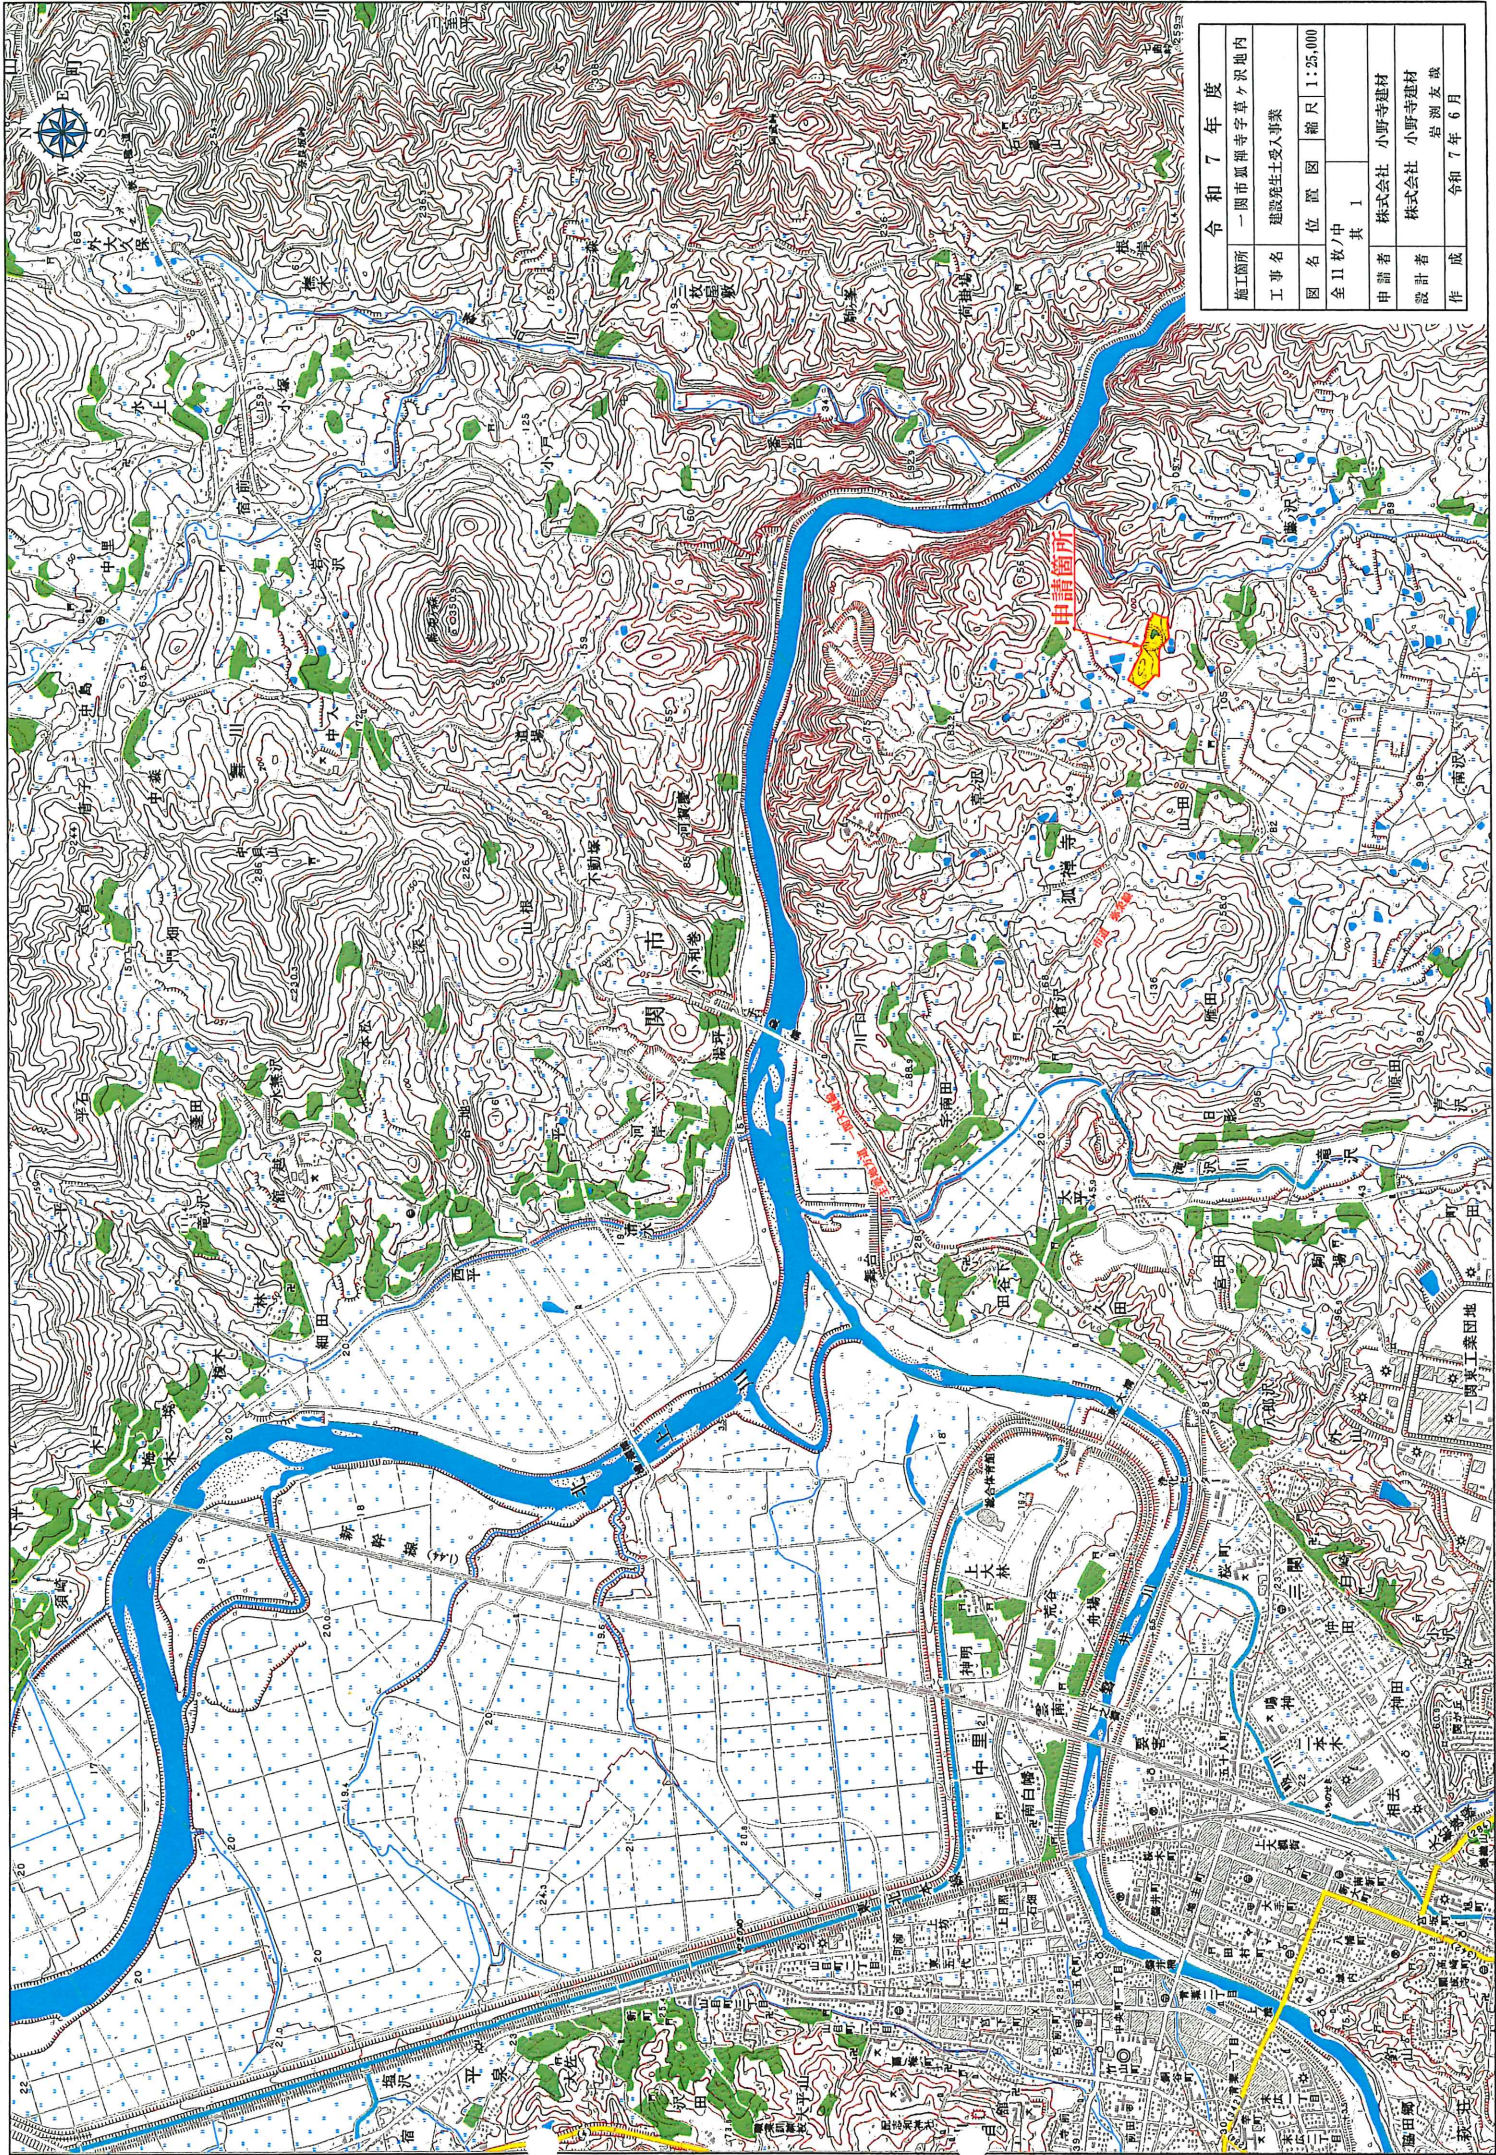

令和 7 年 度			
施工箇所	一岡市狐神寺字草ヶ沢地内		
工事名	建設地主受入事業		
図名	位置図	縮尺	1:25,000
全11枚中	其 1		
申請者	株式会社 小野寺建村		
設計者	株式会社 小野寺建村		
作成	岩 田 友 哉 令和 7 年 6 月		

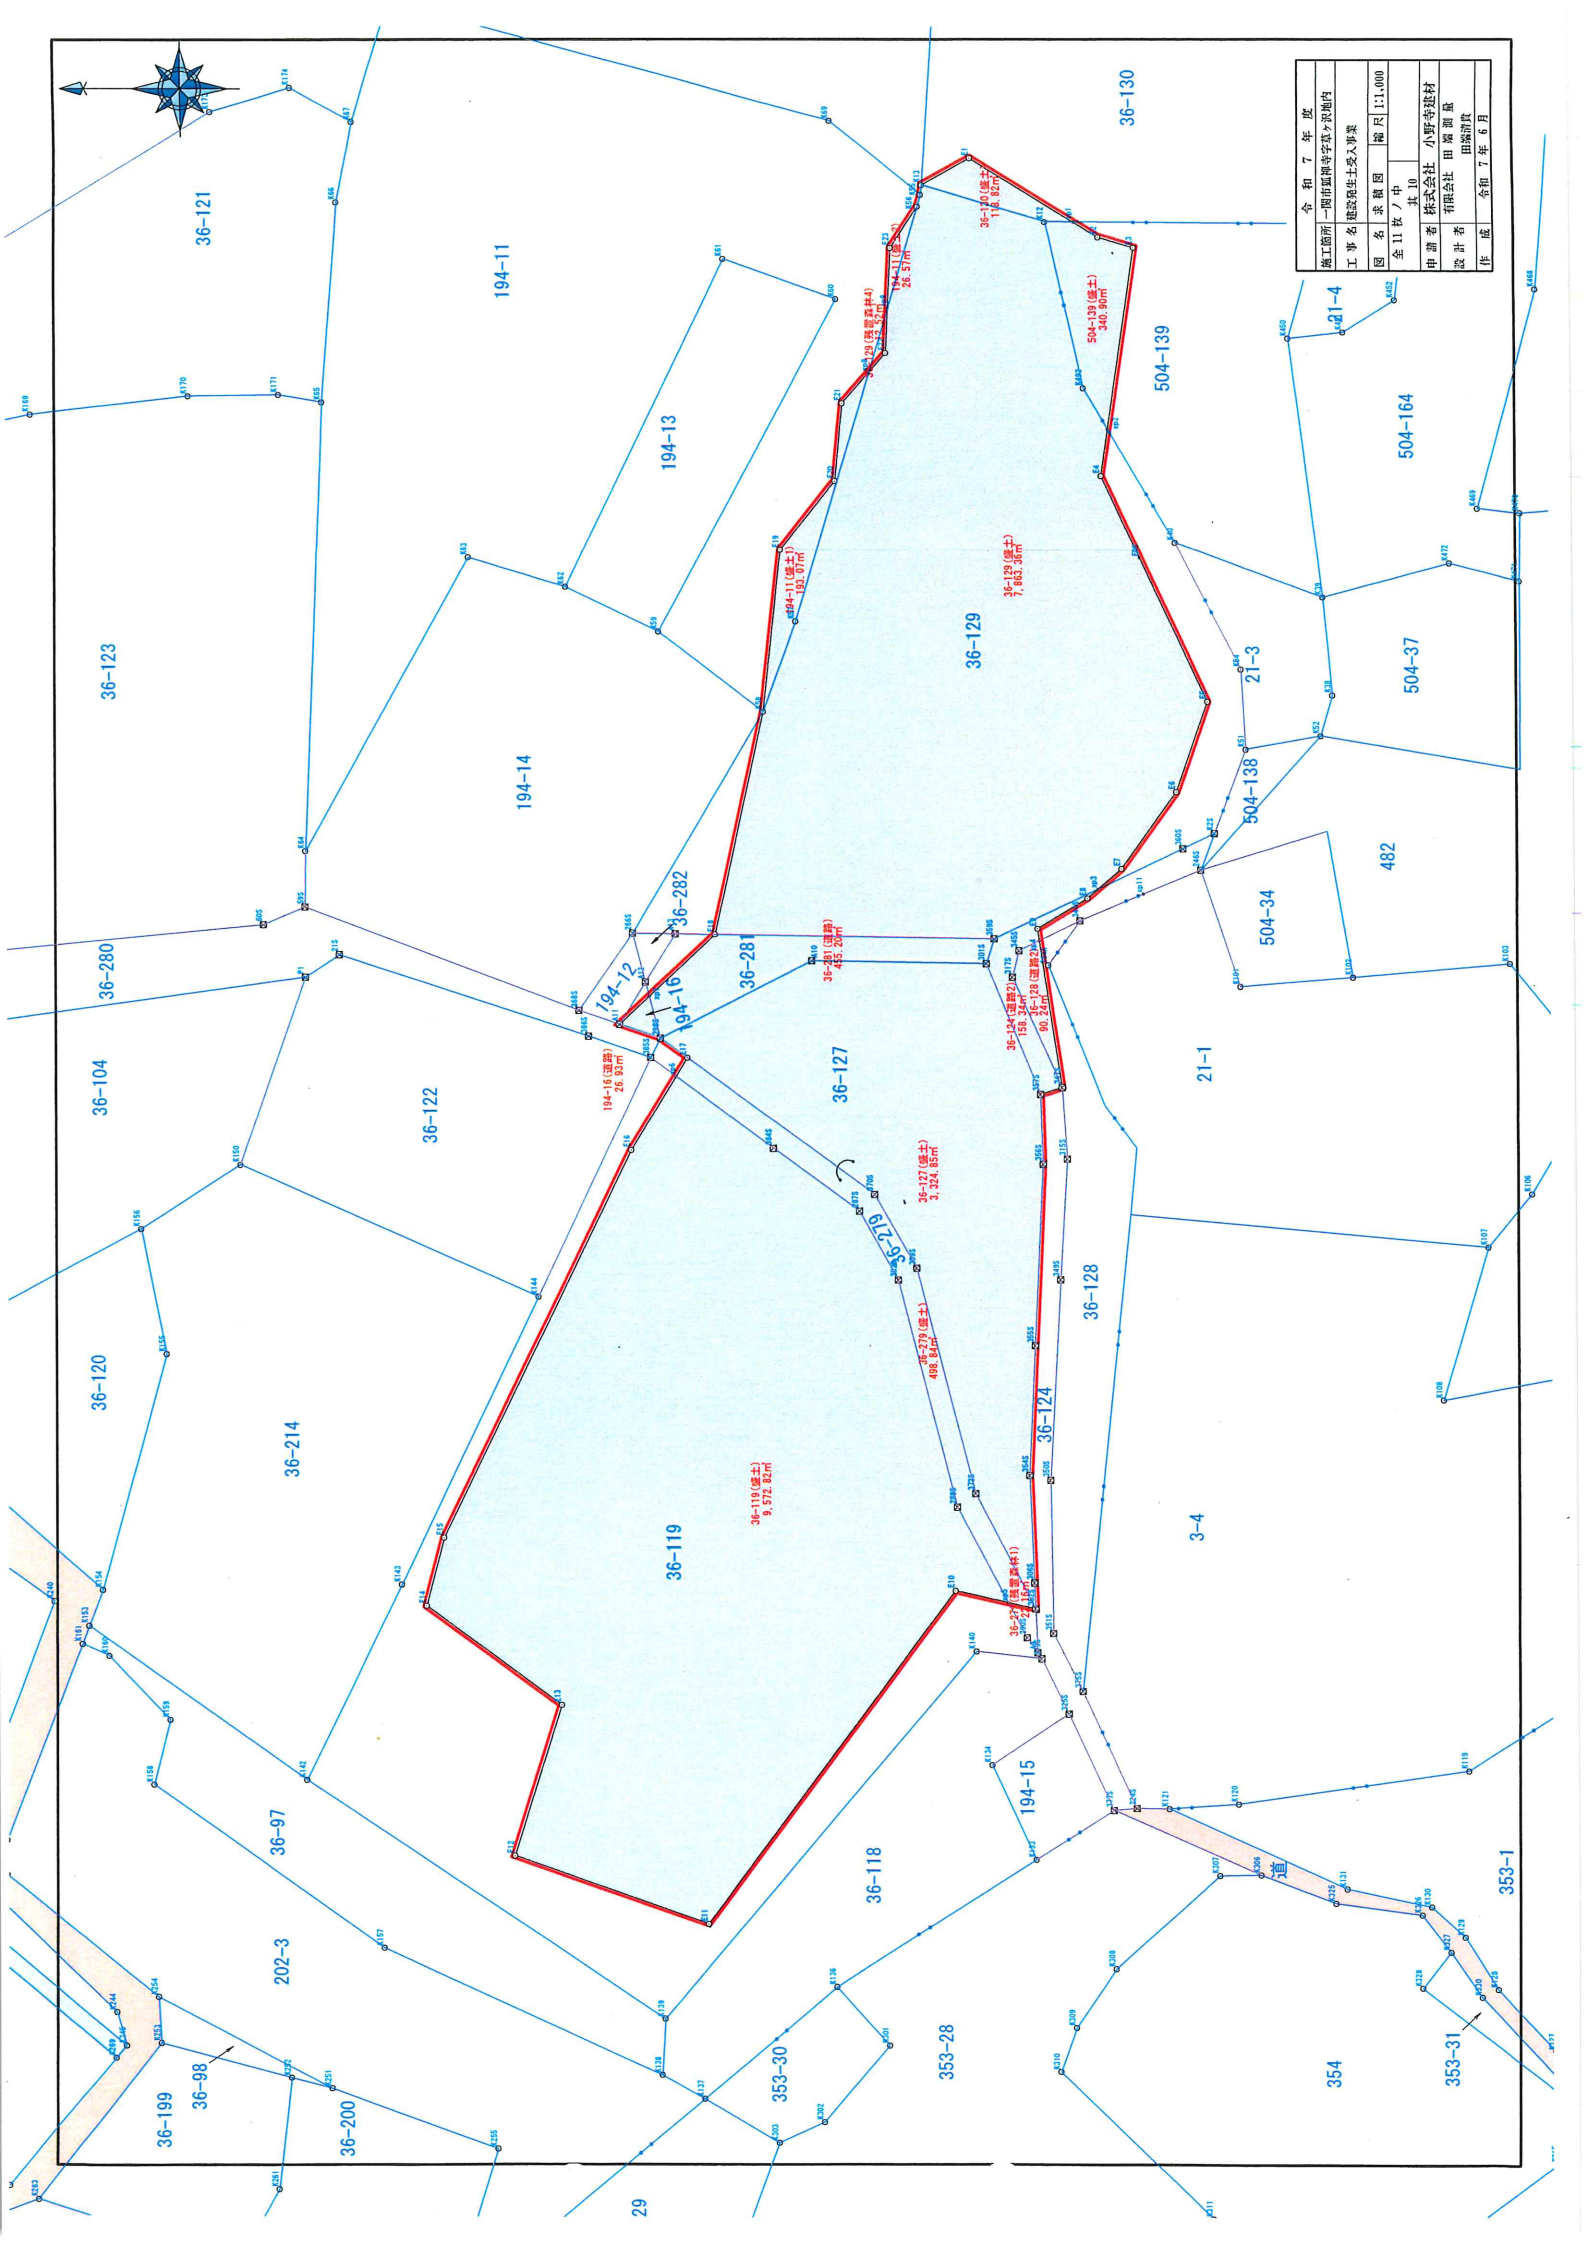

令和 7 年 度
施工箇所 一岡市延神寺字荒子沢地内
工事名 建設衛生土受入事業
図名 或 補図
全 11 枚 / 中 10 枚
縮尺 1:1,000
申請者 株式会社 小野寺建材
設計者 有限会社 田端測量
作成 令和 7 年 6 月